


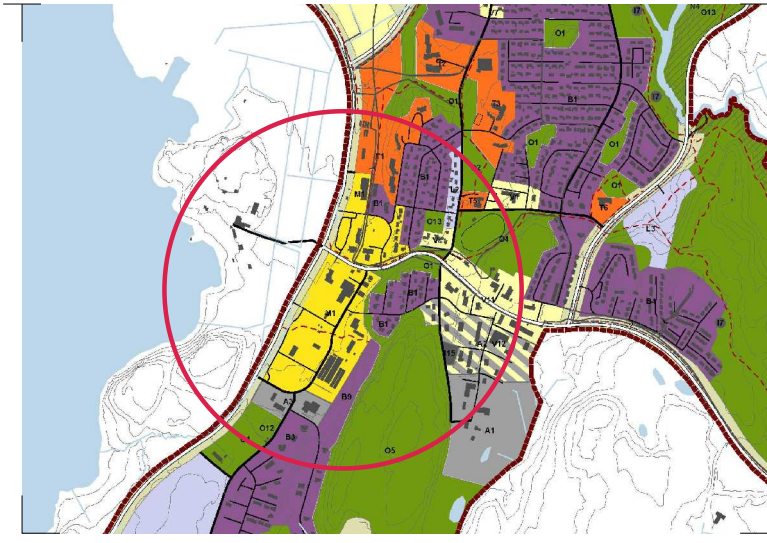

SKÝRINGAR


- Skipulagsmörk
- Skipulagsmörk feld úr gildi
- Lóðarmörk
- Lóðarmörk feld úr gildi
- Lóðarmörk utan skipulags
- Lóðarmörk sem feld voru út 2005
- Byggingarnetur
- Bindandi byggingarlína
- Byggingarnetur 2 - 4 hæðir
- Byggingarnetur útbýgginga
- Byggingarnetur neðanjarðar bílagæmnu
- Byggingarnetur skyggis bensinstöðvar
- Isakorm, hliðarsett mænispak
- Núverandi byggingar
- Byggingar sem má / á að fjarlægja
- Kvaðir á lóð
- Lagrastokkur
- Rampur í bílakjallara
- Gangstítt
- Gata
- Göngustígur
- Göngugata
- Göngu- og hjólastígur
- Hjólastæði, staðsetning leiðbeinandi
- Bílastæði - fjöldi
- Umferðamistöð / langferðabílar
- Gangbraut með hraðahindrun
- Akter gangstígur
- Upplyst og hraðalekkandi gatnamót
- Bensín / olíustöð
- Sameiginlegt leiksvæði fyrir kaupvang 20 og Solvang 2-6
- Leiksvæði, grenndarvölur / bæjarland
- Samkomuævi til sérstakar nota
- Tjaldsvæði
- Gótuþé, til viðmunnar
- Gróður, leiðbeinandi
- Mön
- R Spennistöð-Rarík
- 30 m Veghelgungarsvæði
- Húsnúmer
- Grunnkort



Deiliskipulag þetta sem fengið hefur meðferð í samræmi við ákvæði 41. gr. skipulagslaga nr. 123/2010 var samþykkt í Heimasjórn Fjórðalsfélags þann 20...

Tillagan var auglýst frá 20... með athenasemdarfæsti til 20...

Auglýsing um gildistöku breytingarinnar var birt í B-deild Stjórnartíðinda þann 20...

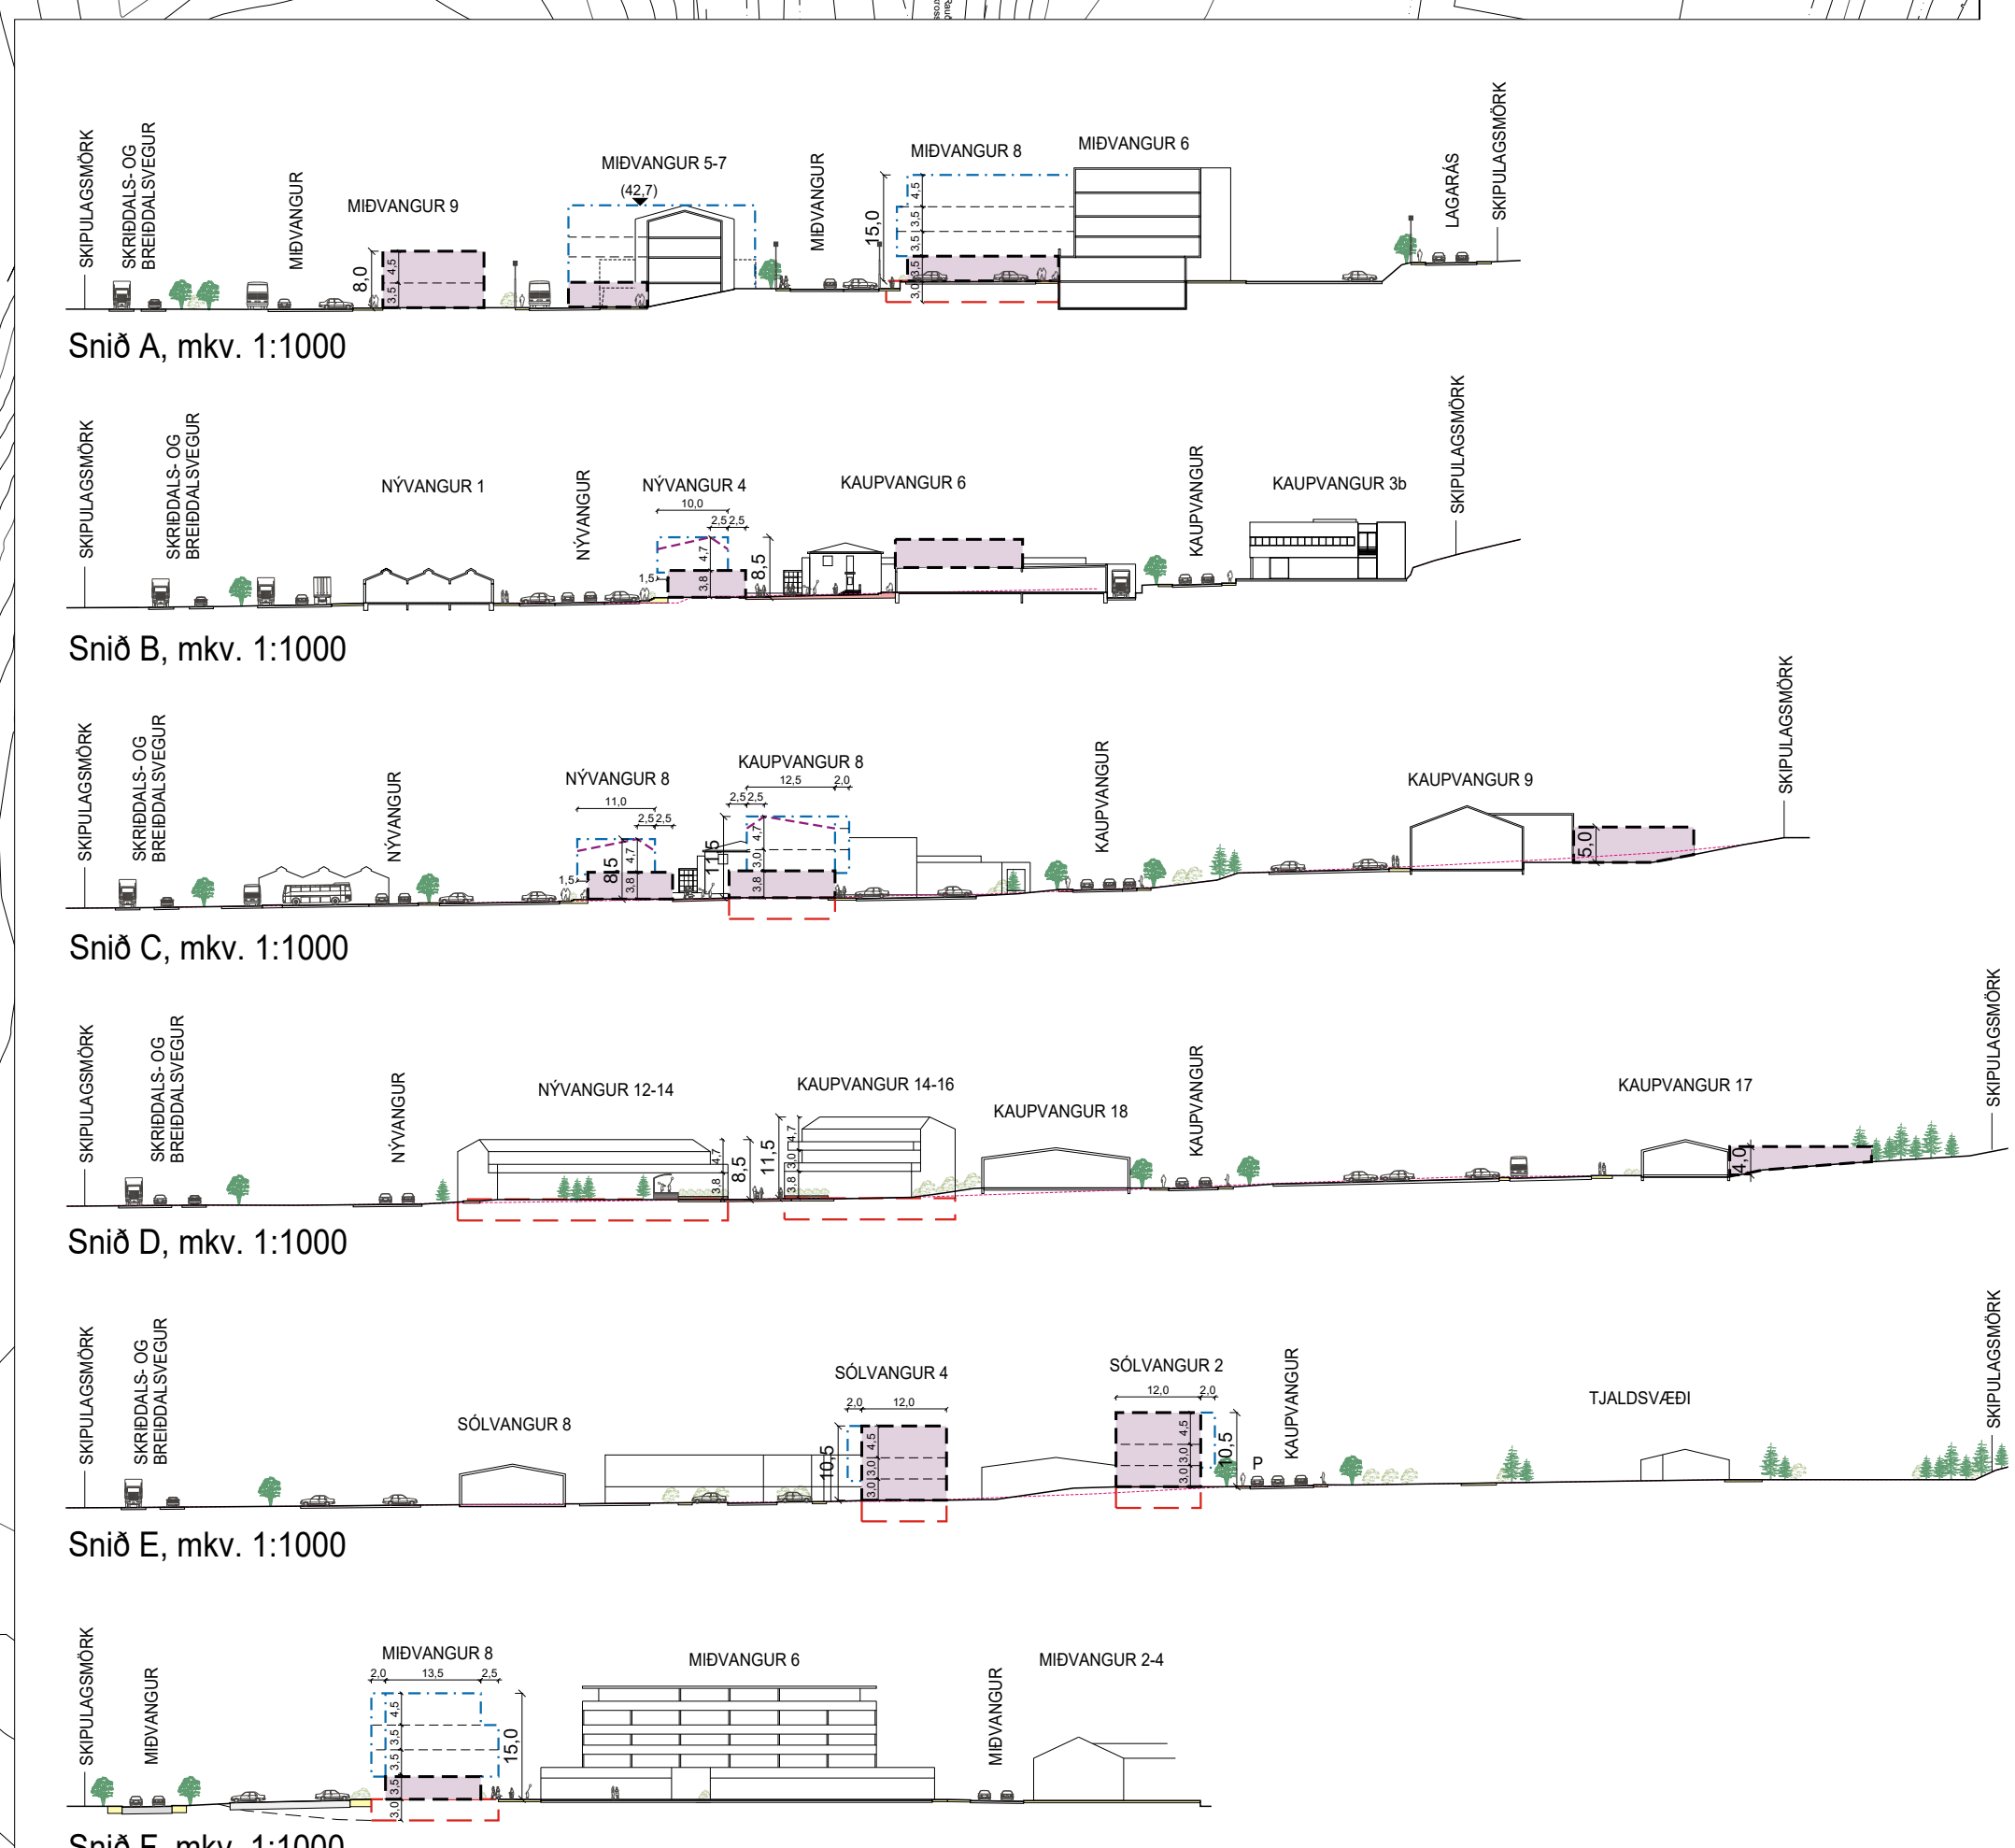

01.02.2006 Miðbær Egilsstaða deiliskipulag samþykkt í bæjarstjórn
19.04.2006 Deiliskipulagsbreyting A, Miðvangur 6-10 samþykkt í bæjarstjórn
30.03.2021 breytt í samræmi við umsógn skipulagsfulltrúa til Skipulagsstofnunar einnig voru upprættir og skilmálar uppfærðir.



Deiliskipulagsbreyting
Miðbær Egilsstaða
Deiliskipulagsuppráttur

Sveitarstjórn: Múlabing
Aling: Deiliskipulag
Málavand: 1:1000, A0
Væðing: 1:5-245
Dagsetning: 25.05.2020
Tölur: 1 af 2

